



2 ÚZEMNÝ PLÁN OBCE HRANOVNICA - NÁVRH
NÁVRH KONCEPCIE ROZVOJA RIEŠENÉHO ÚZEMIA, MIERKA 1:10 000

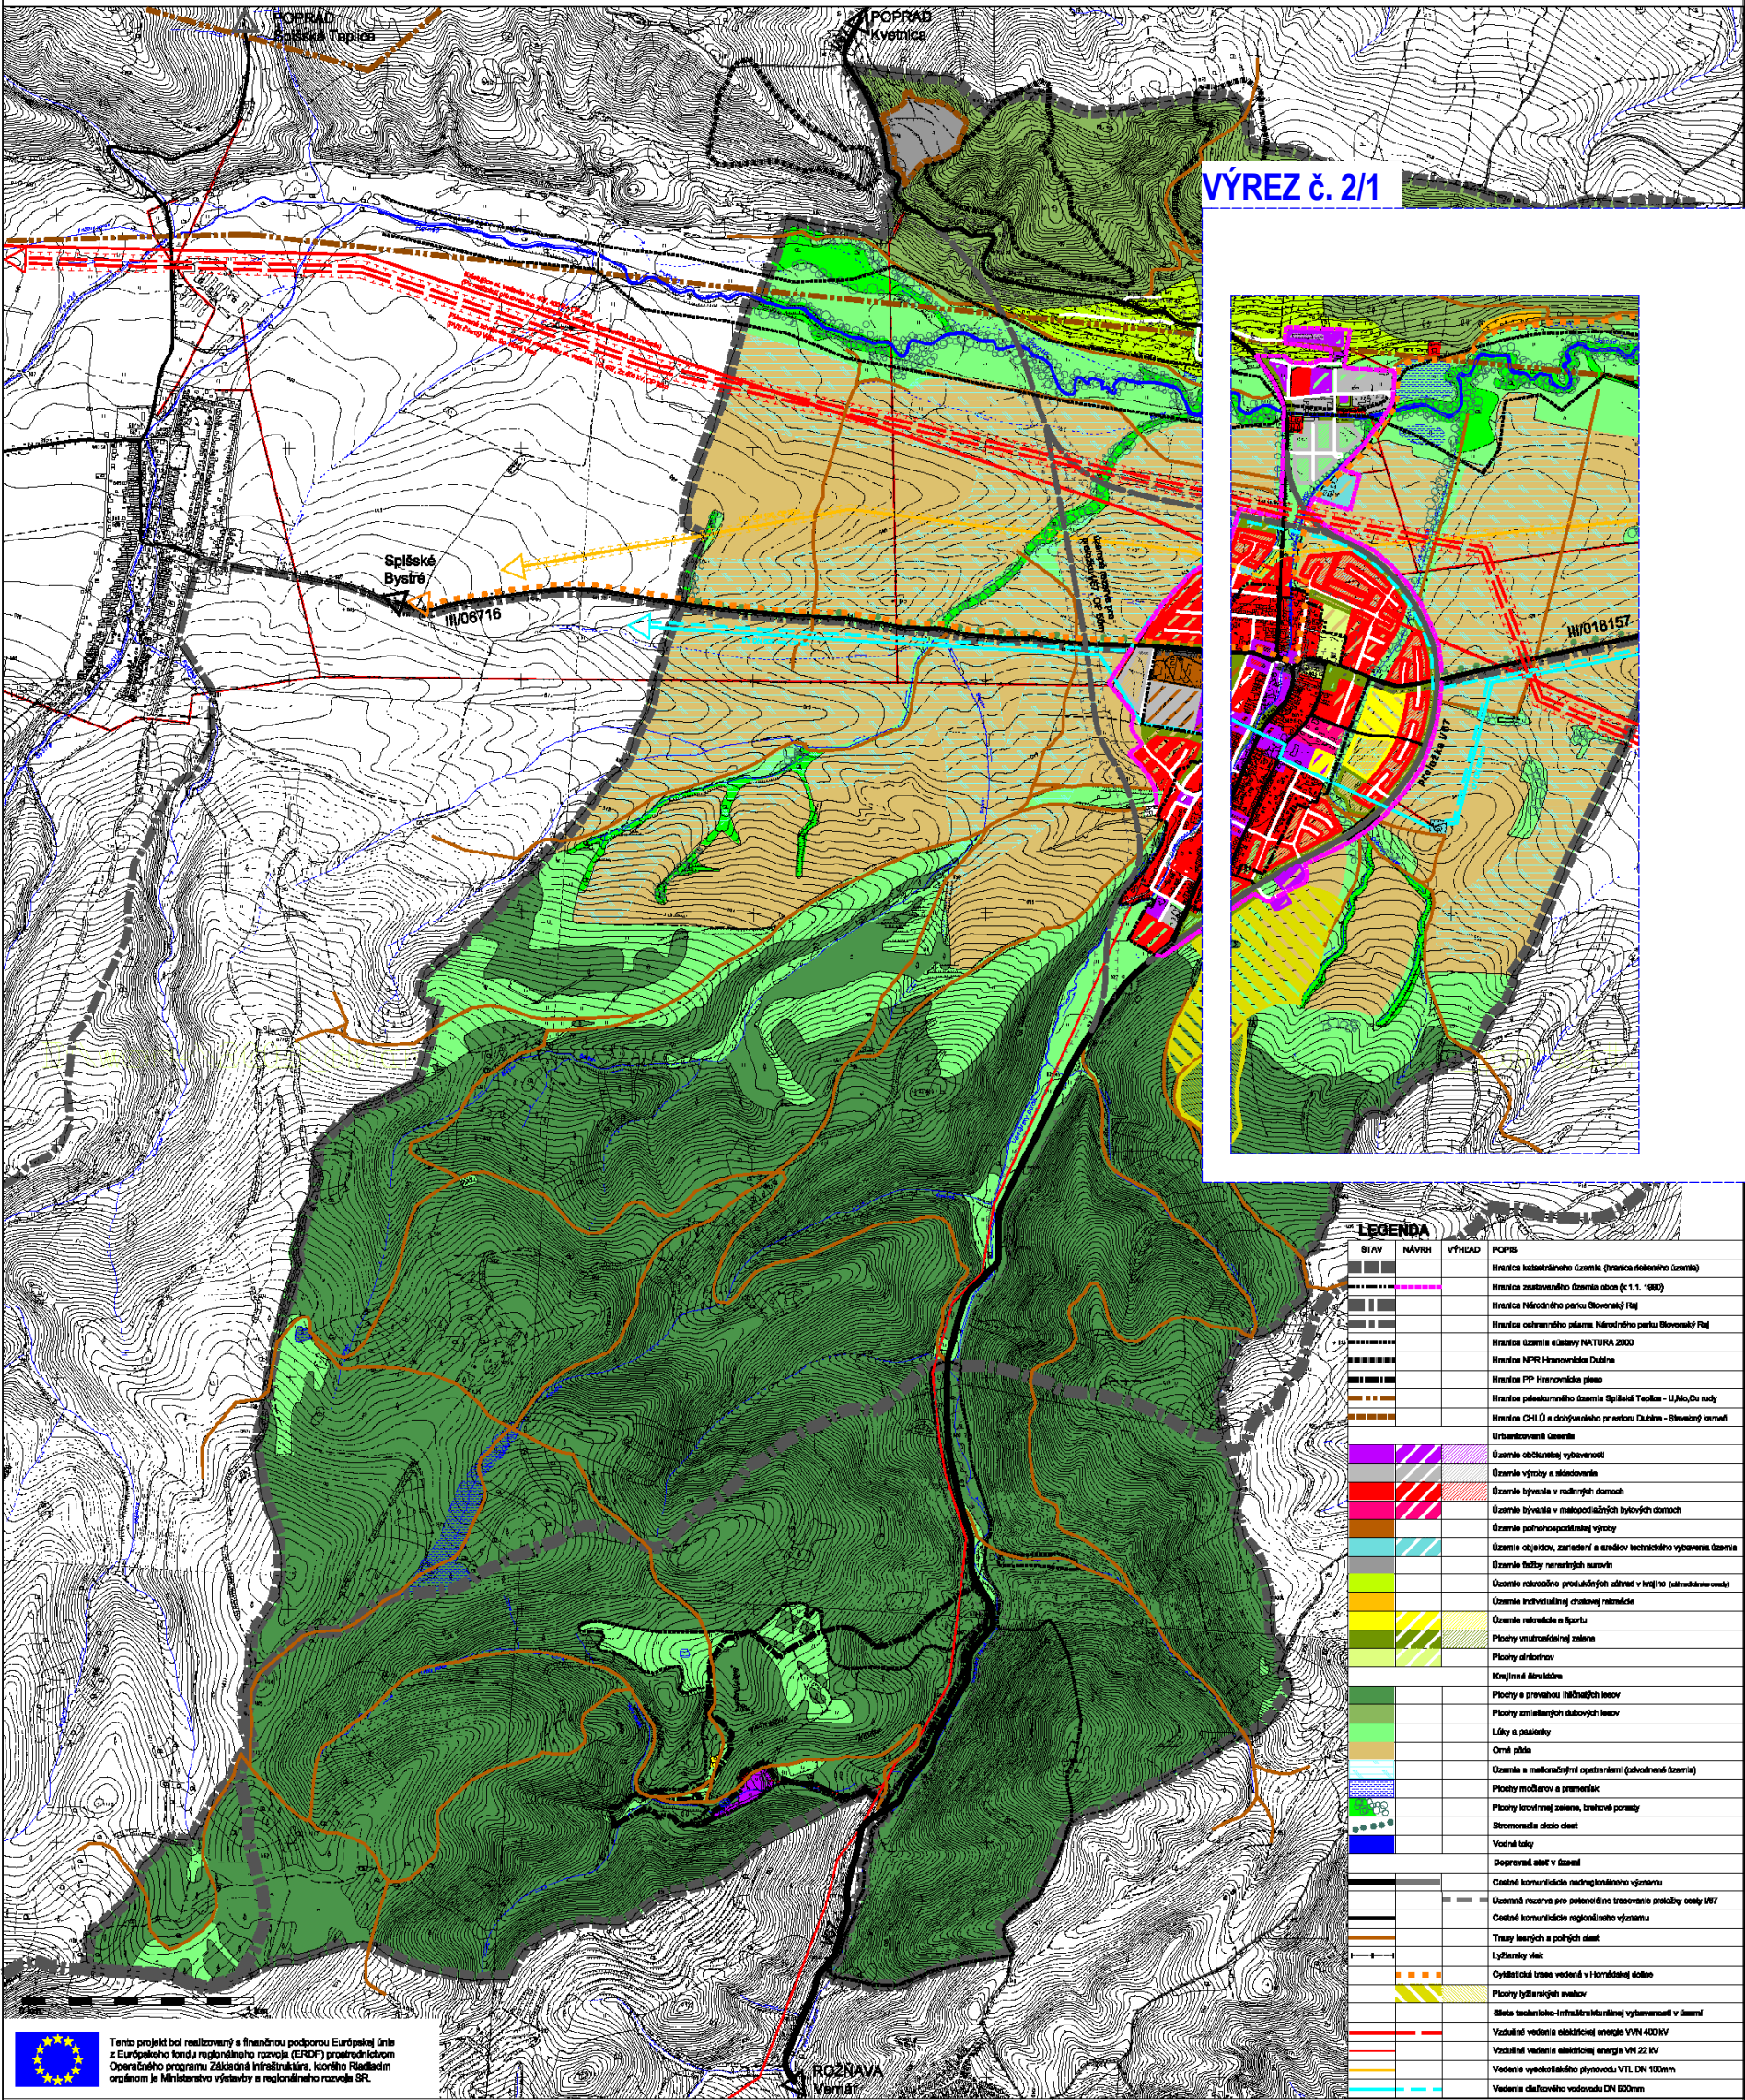

VÝREZ č. 2/1

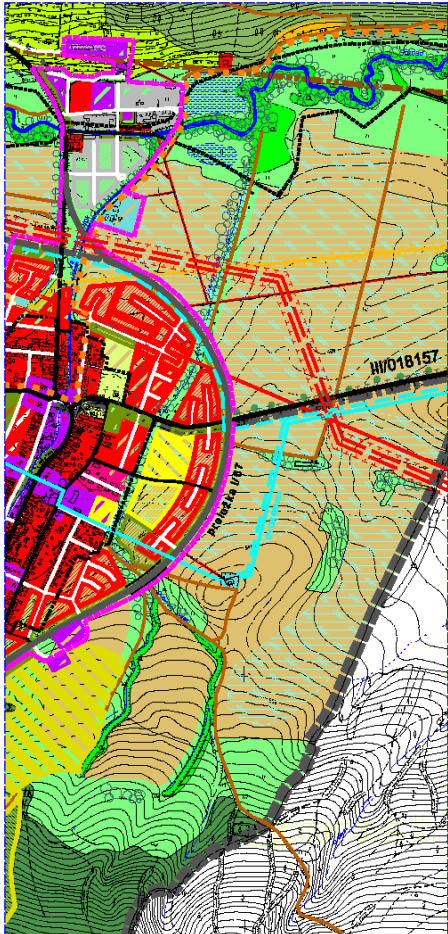

STAV	NÁVRH	VÝHĽAD	POPS
			Hranica katastrálneho územia (hranica riešenia územia)
			Hranica zastavaného územia (obec k 1.1.1980)
			Hranica Národného parku Slovenský Raj
			Hranica ochranného pásma Národného parku Slovenský Raj
			Hranica územia ochrany NATURA 2000
			Hranica NPR Hranovnická Dubina
			Hranica PP Hranovnická pleso
			Hranica prístaviskového územia Spišské Teplice - UJMO, Oa nady
			Hranica CHLO a dotýkateľného prístavu Dubina - Slovenský kameň
			Urbanizované územie
			Územie občianskej vybavenosti
			Územie výroby a skladovania
			Územie bývanie v radových domoch
			Územie bývanie v malopodlažných bytových domoch
			Územie poľnohospodárskej výroby
			Územie objektov, zariadení a sietí technickej vybavenosti územia
			Územie služby nenárodných národov
			Územie rekreácie a produkčných zariadení v krajine (rekreačné územie)
			Územie individuálnej rekreačnej rekreácie
			Územie rekreácie a športu
			Plochy vnútorného zeleň
			Plochy sietí
			Krajinné územie
			Plochy s prevádzkou národných lesov
			Plochy zmluvných dážďových lesov
			Lúky a pasienky
			Ostatné plochy
			Územie s malopodlažnými opatreniami (železničné územie)
			Plochy močiarov a prameňov
			Plochy levostrannej zelene, tržníkové porasty
			Stromová časť dleš
			Vodné toky
			Dopravné siete v území
			Centrálna komunikácia nadregionálneho významu
			Územná sieť pre pokračovanie trasovania autobusov 167
			Centrálna komunikácia regionálneho významu
			Trasy lesov a poľných dleš
			Lyžiarske vleky
			Cyklistická trasa vedená v korúnovej dleši
			Plochy lyžiarskych vlekov
			Siete technickej-infraštruktúry vybudované v území
			Vozňová sieť vedená elektrickou energiou VN 400 kV
			Vozňová sieť vedená elektrickou energiou VN 22 kV
			Vedenie vysokotlakového plynu VTL DN 100mm
			Vedenie diaľkového vodovodu DN 800mm

Tento projekt bol realizovaný s finančnou podporou Európskej únie z Európskeho fondu regionálneho rozvoja (ERDF) prostredníctvom Operačného programu Základná infraštruktúra, ktorého riaditeľom orgánom je Ministerstvo výstavby a regionálneho rozvoja SR.

Objednávateľ:
OBEC HRANOVNICA
Obecný úrad, Sládkovičova 396, 059 16 Hranovnica
Obstarávateľ:
Ing. Emília Huzčíková

Zhotoviteľ:
Ing.arch. Mária Kolářová - architekt
Trektove 500, 058 01 Poprad
AutORIZOVANÝ architekt SKA, reg. číslo : 0751 AA

Spracovateľský kolektív:
Urbanizmus:
Ing.arch. Mária Kolářová
Ing.arch. Peter Váňošík
Ing.arch. Martin Pavlík
Krajinná scenéria:
Ing. Tomáš Dždík

Doprava:
Vodná hospodárstvo:
Plynová sieť a teplo:
Energetika a telekomunikácie:
Ing. Jozef Maron
Ing. Stefan Mazurek
Ing. Jozef Maron
Ing. Jozef Červe

Mierka: 1 : 10 000
Dátum : August 2007
Výkres č.: