


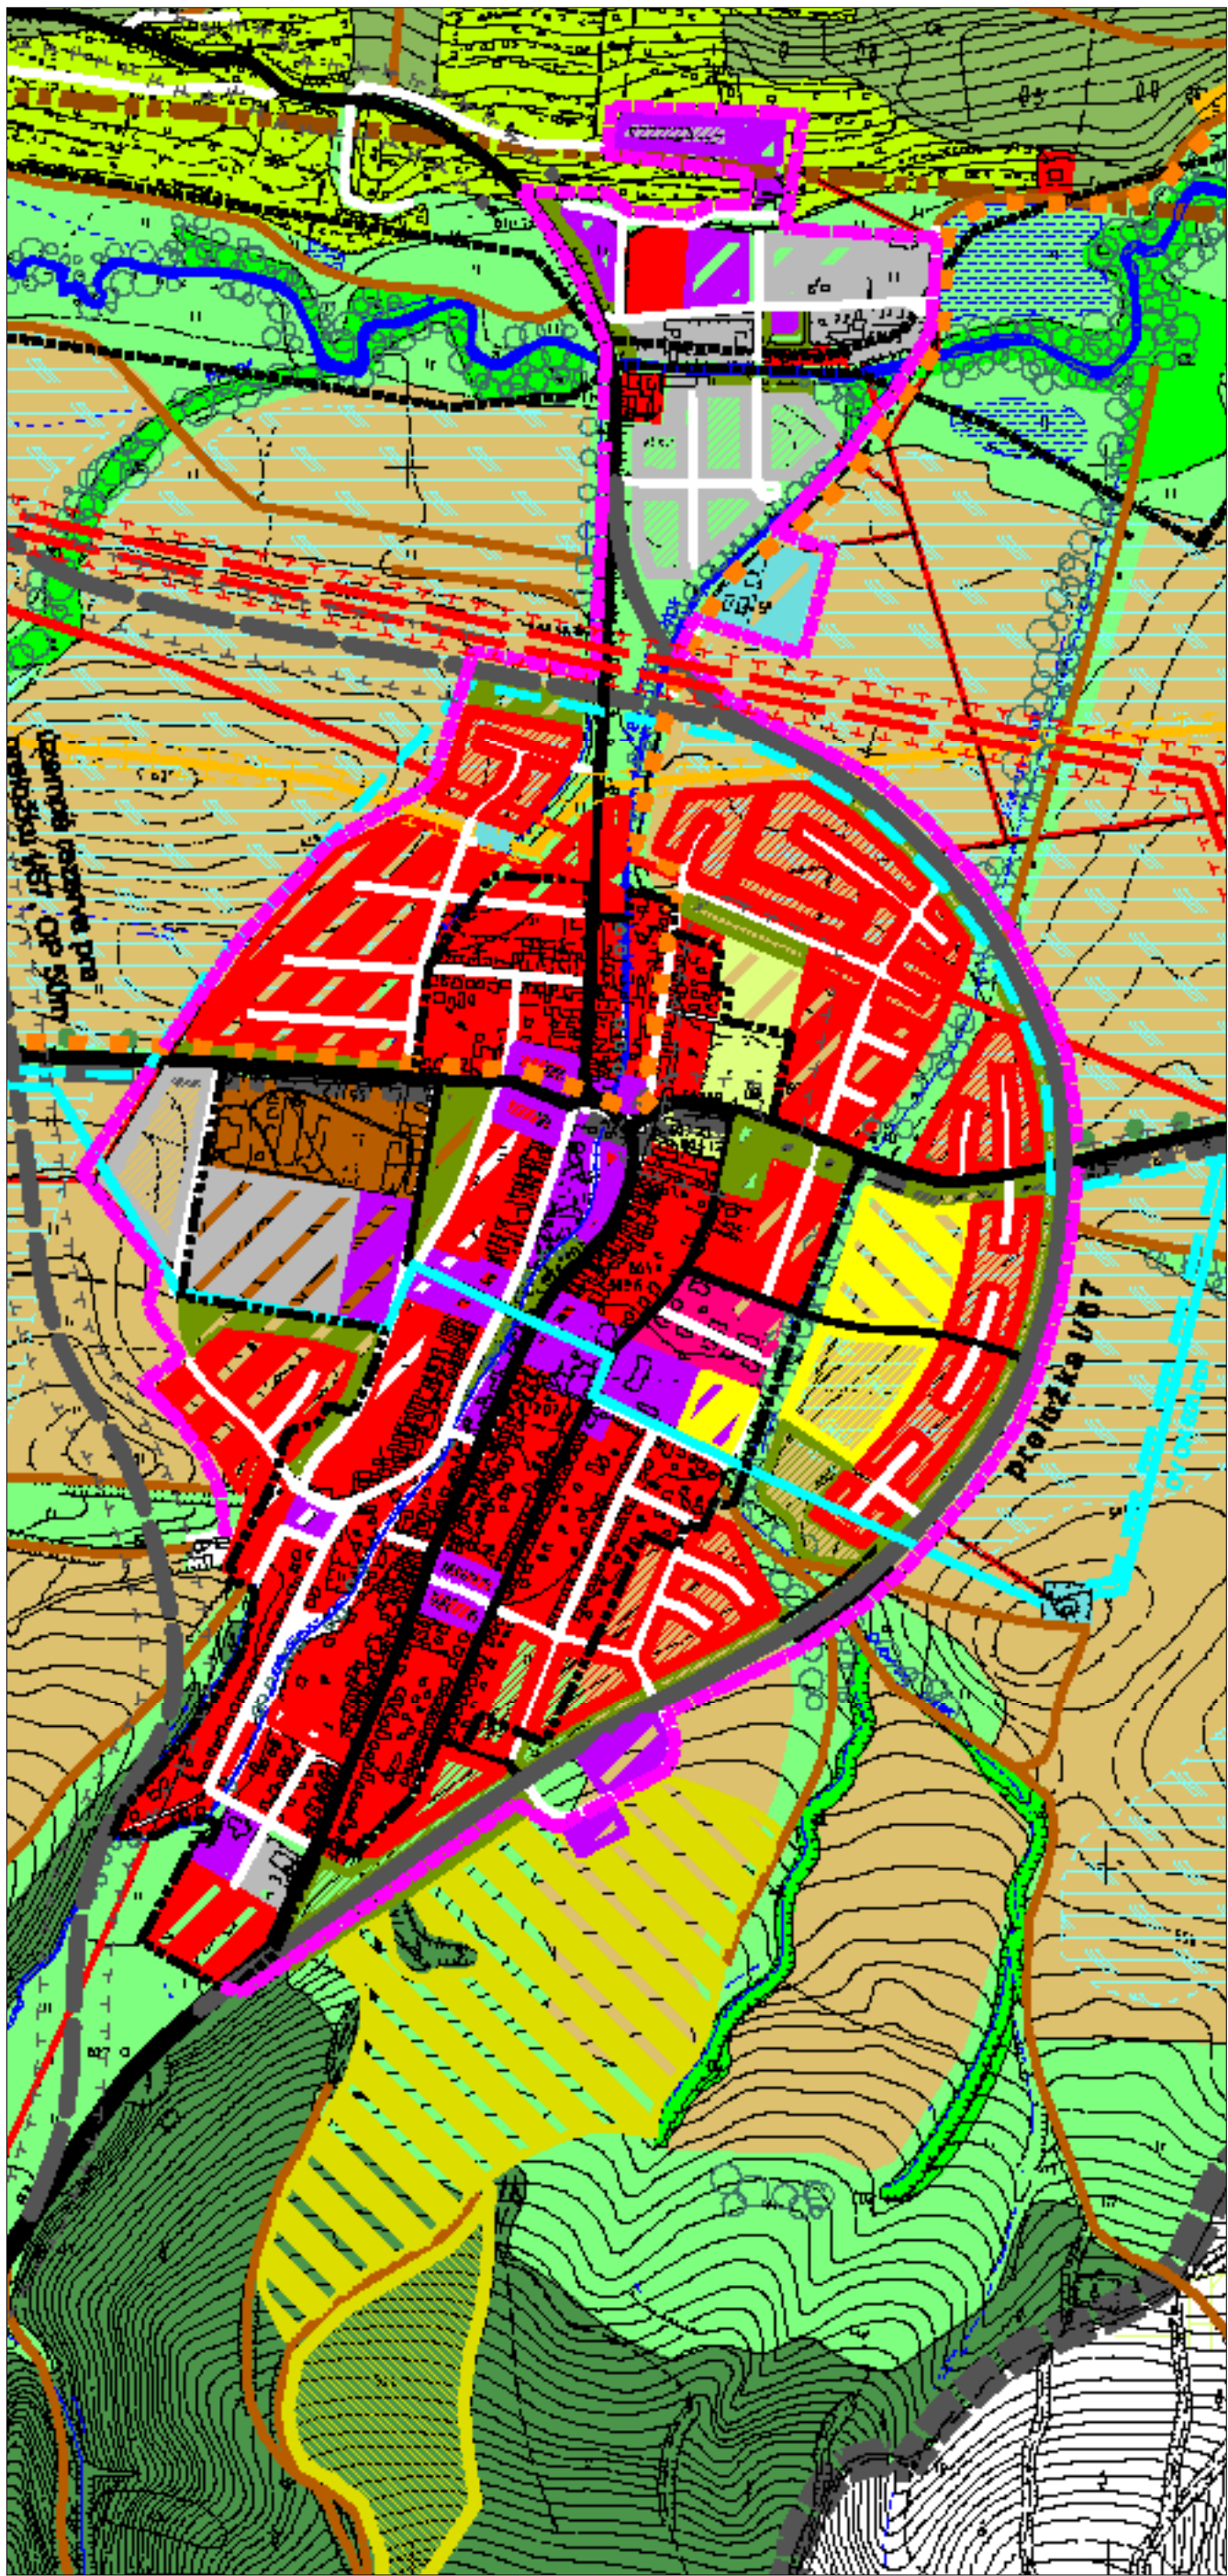

poznámka:
pre výrez výkresu platí celá legenda pôvodného výkresu č. 2 NÁVRH KONCEPCIE ROZVOJA RIEŠENÉHO ÚZEMIA

N Á V R H po zapracovaní pripomienok
ZMENY A DOPLNKY č. 2
(8 podnetov)



ÚPN-O H R A N O V N I C A

Obstarávateľ: OBEC HRANOVNICA, Sládkovičova 398, 059 16 Hranovnica
Osoba odborne spôsobilá na obstaranie ÚPP a ÚPD: Ing. Emília Hudziková
Zhotoviteľ: Ing.arch. Mária Kollárová - architekt

VÝREZ č. 2/1 VÝKRESU č. 2 ČÍSTOPISU ÚPN-O
NÁVRH
KONCEPCIE ROZVOJA RIEŠENÉHO ÚZEMIA
M 1 : 10 000
november 2016

Ing.arch. Mária Kollárová - architekt

autORIZOVANÝ ARCHITEKT SKA, REG. Č. 0751 AA, REGISTR NA KRAJSKEJ SPRÁVE SÚ V PREŠOVE,
IČO: 33 072 582, DIČ: 1022652268, Traktorová 590/4, 058 01 Poprad,
ateliér: Bajkalská 20, 058 01 Poprad, kontakt: 052/7734268, 0905 97 3325, e-mail: kollarova@stonline.sk,