


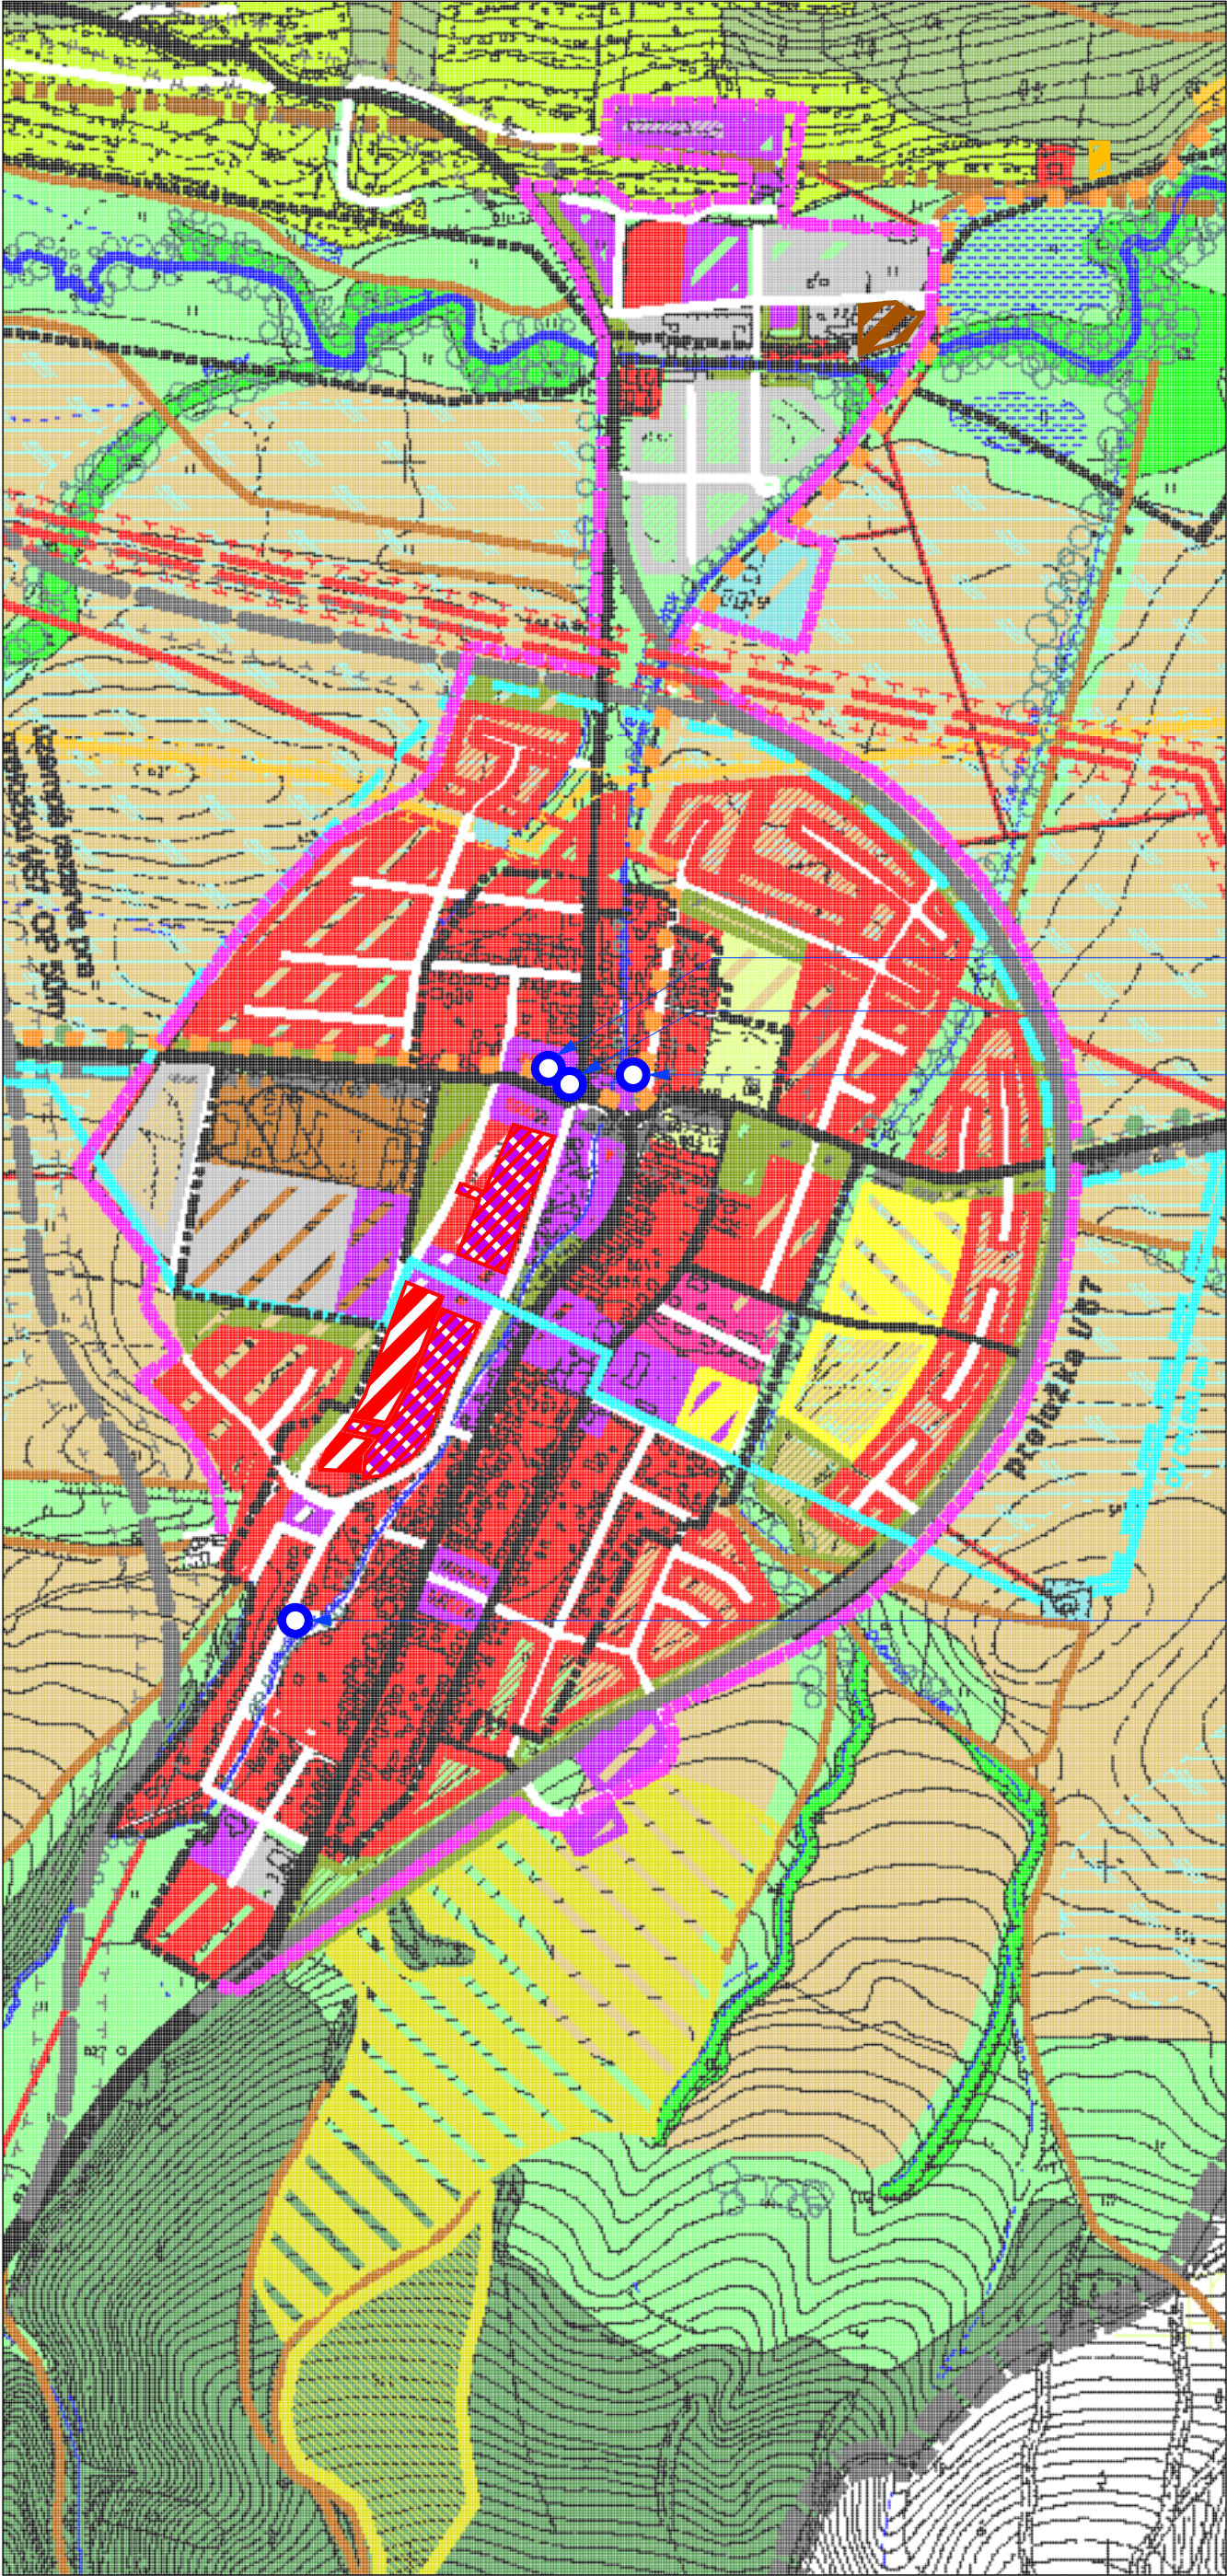

LEGENDA			
STAV	NÁVRH	VÝHLAD	POPIS
			Územie bývania v rodinných domoch
			Územie občianskej vybavenosti
			Zmiešané územie bývania a občianskej vybavenosti
			Územie individuálnej chatovej rekreácie
			Územie poľnohospodárskej výroby

územia navrhovanej zmeny nezobraziteľné v merítke výkresu

poznámka:
pre výrez výkresu platí celá legenda pôvodného výkresu č. 2 NÁVRH KONCEPCIE ROZVOJA RIEŠENÉHO ÚZEMIA

[zmena funkcie - pozri podrobnejšie výkres č. 3](#)

[zmena funkcie - pozri podrobnejšie výkres č. 3](#)

[zmena funkcie - pozri podrobnejšie výkres č. 3](#)

[zmena funkcie - pozri podrobnejšie výkres č. 3](#)

N Á V R H po zapracovaní pripomienok
ZMENY A DOPLNKY č. 2
(8 podnetov)



ÚPN-O

H R A N O V N I C A

Obstarávateľ: OBEC HRANOVNICA, Sládkovičova 398, 059 16 Hranovnica
Osoba odborne spôsobilá na obstaranie ÚPP a ÚPD: Ing. Emília Hudziková
Zhotoviteľ: Ing.arch. Mária Kollárová - architekt

VÝREZ č. 2/1a VÝKRESU č. 2 ZaD č. 2 SÚTLAČ
NÁVRH
KONCEPCIE ROZVOJA RIEŠENÉHO ÚZEMIA

2/1aS
M 1 : 10 000
november 2016