


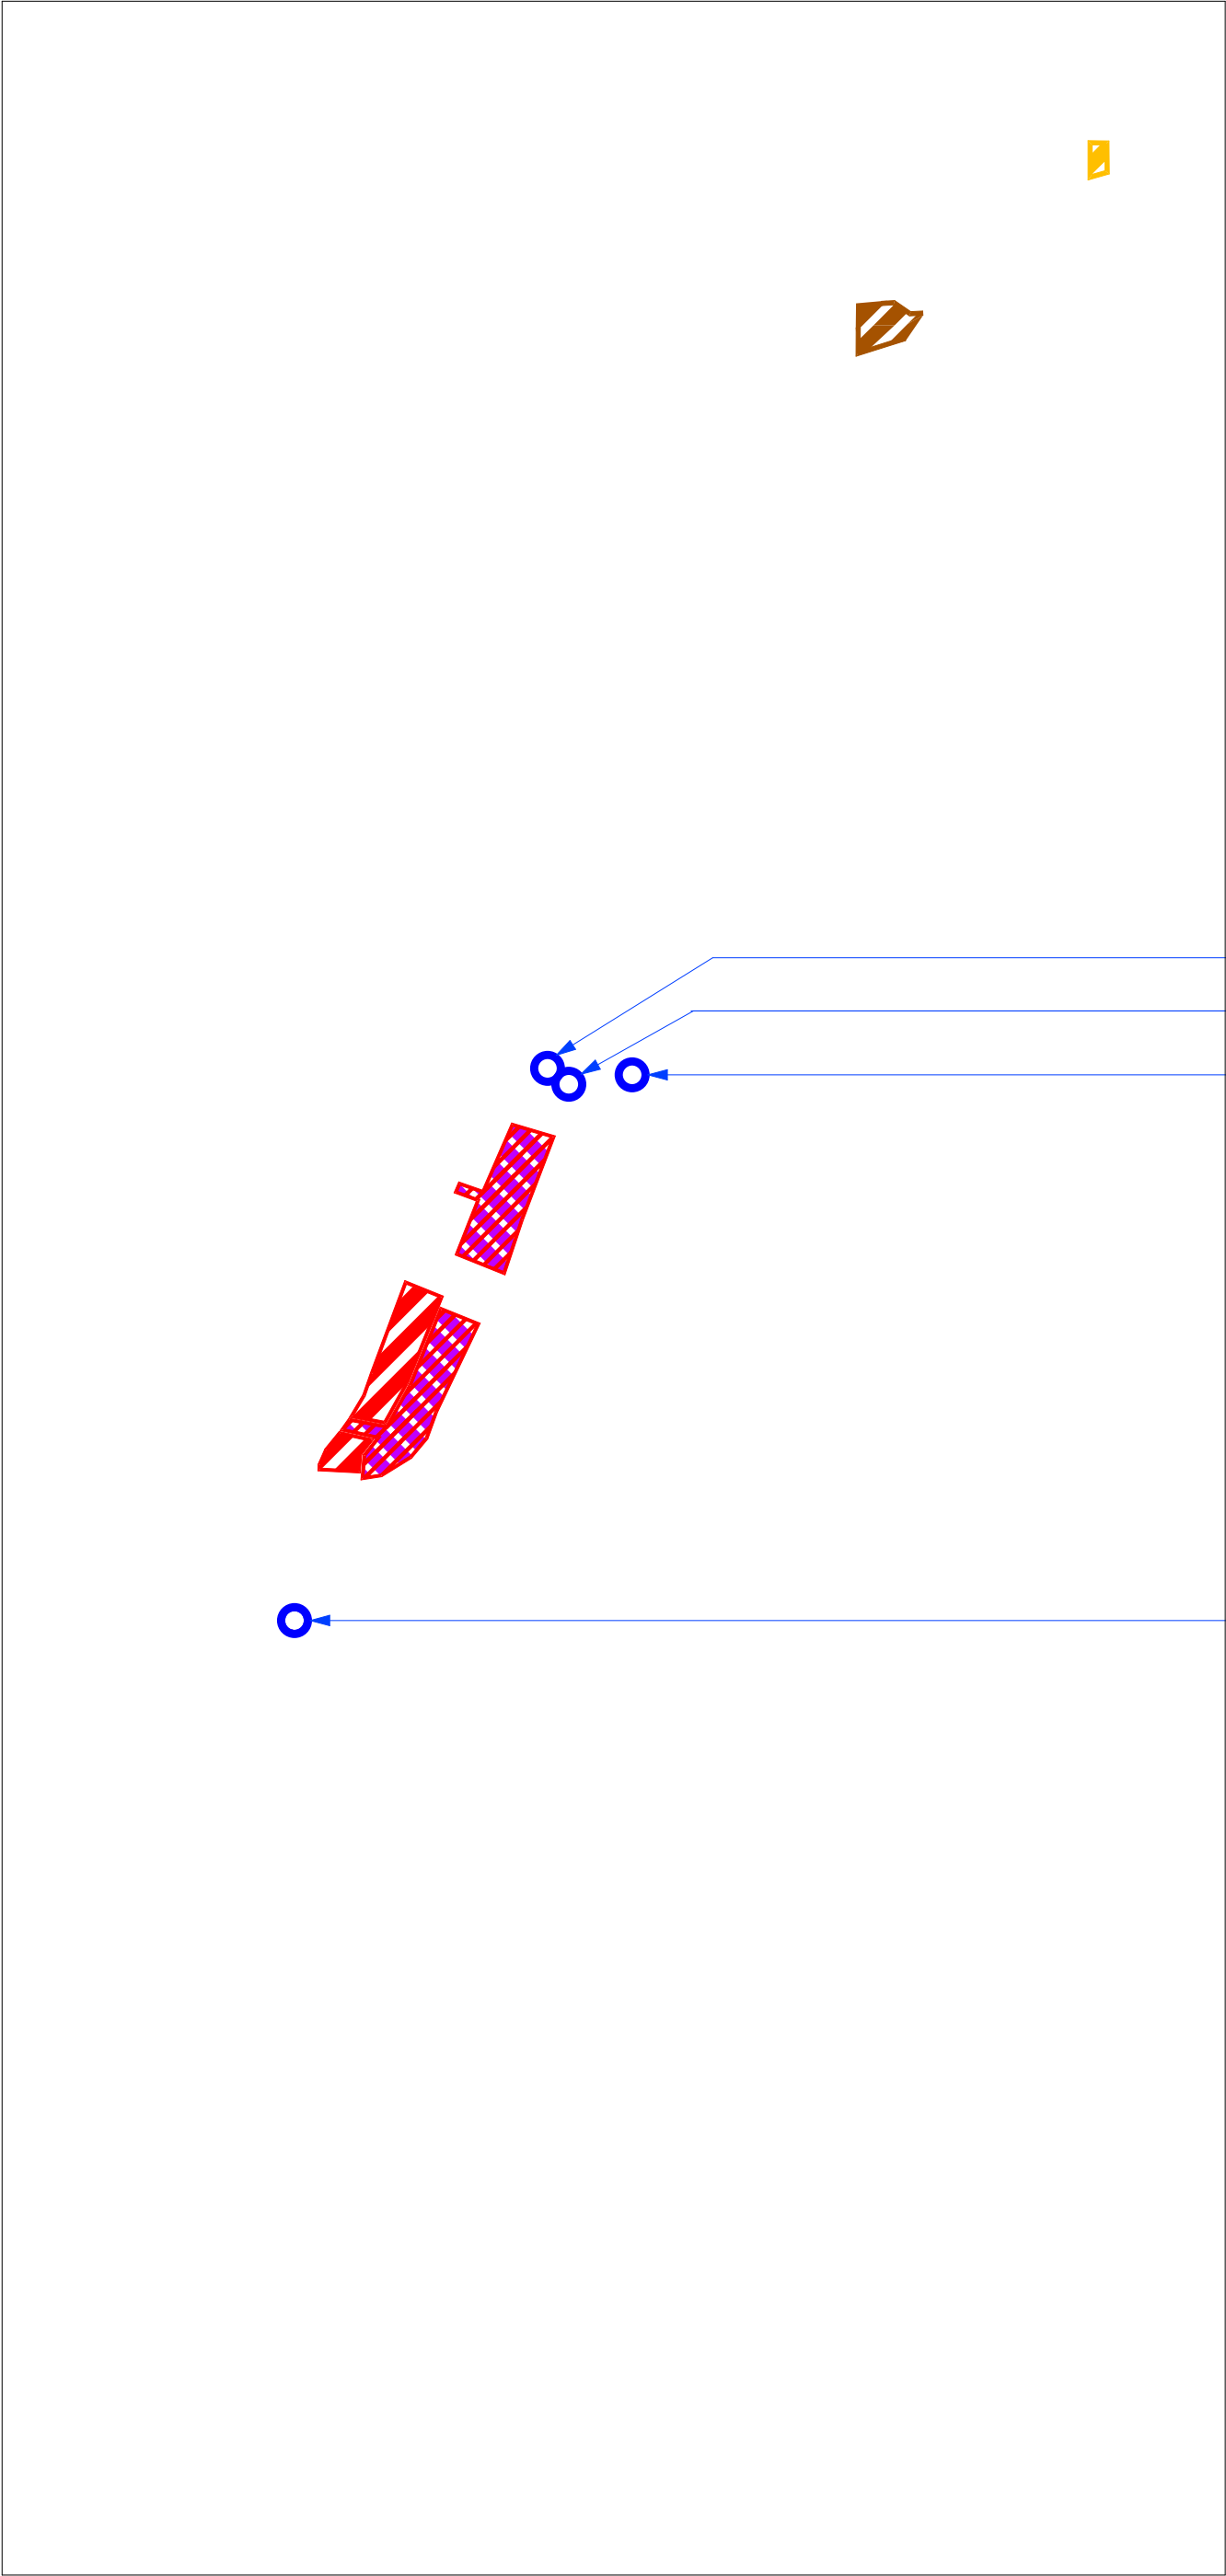

LEGENDA			
STAV	NÁVRH	VÝHLAD	POPIS
			Územie bývania v rodinných domoch
			Územie občianskej vybavenosti
			Zmiešané územie bývania a občianskej vybavenosti
			Územie individuálnej chatovej rekreácie
			Územie poľnohospodárskej výroby

územia navrhovanej zmeny nezobraziteľné v merítku výkresu

poznámka:
pre výřez výkresu platí celá legenda pôvodného výkresu č. 2 NÁVRH KONCEPCIE ROZVOJA RIEŠENÉHO ÚZEMIA

změna funkcie - pozri podrobnejšie výkres č. 3

změna funkcie - pozri podrobnejšie výkres č. 3

změna funkcie - pozri podrobnejšie výkres č. 3

změna funkcie - pozri podrobnejšie výkres č. 3

N Á V R H po zapracovaní pripomienok
ZMENY A DOPLNKY č. 2
(8 podnetov)



ÚPN-O

H R A N O V N I C A

Obstarávateľ: **OBEČ HRANOVNICA, Sládkovičova 398, 059 16 Hranovnica**
Osoba odborne spôsobilá na obstarávanie ÚPP a ÚPD: **Ing. Emília Hudziková**
Zhotoviteľ: **Ing.arch. Mária Kollárová - architekt**

VÝREZ č. 2/1a VÝKRESU č. 2 ZaD č. 2
NÁVRH
KONCEPCIE ROZVOJA RIEŠENÉHO ÚZEMIA

2/1a
M 1 : 10 000
november 2016