3 ÚZEMNÝ PLÁN OBCE HRANOVNICA - NÁVRH

KOMPLEXNÝ URBANISTICKÝ NÁVRH, M 1:2 880

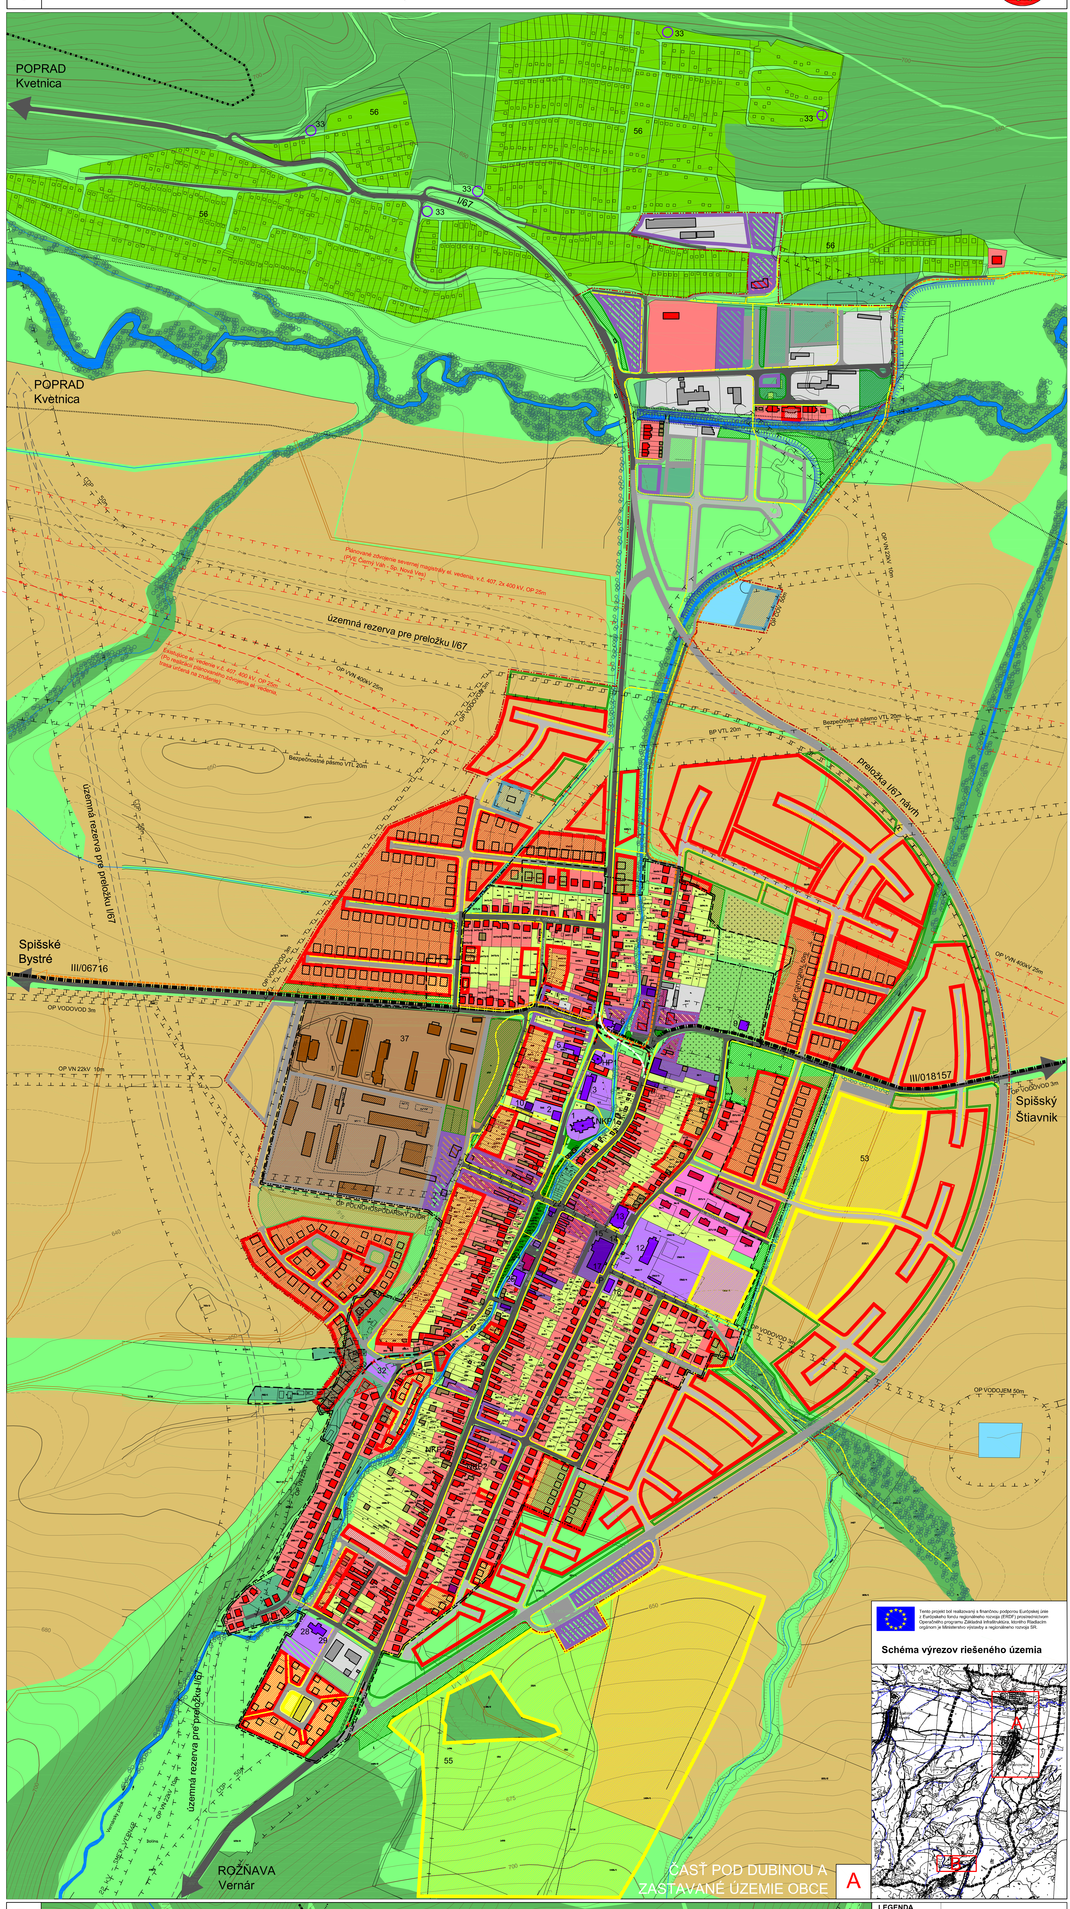

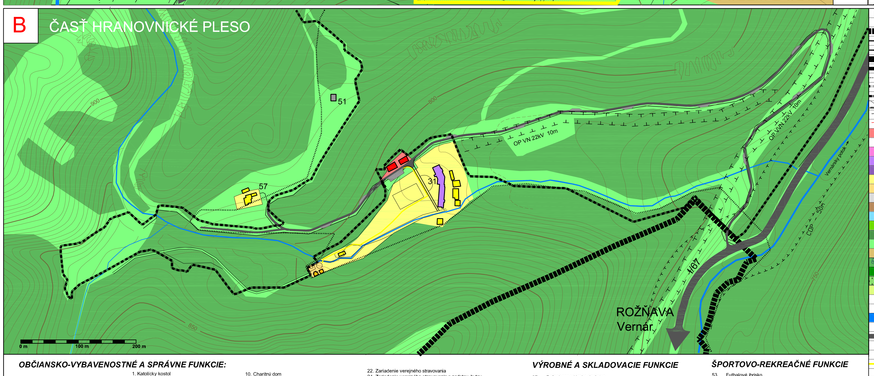

Tento projekt bol realizovaný a finančnou podporou Európskej únie Európskeho fondu regionálneho rozvoja (ERDF) prostredníctvom Operačného programu Základná infraštruktúra, ktorého Riadiacim orgánom je Ministerstvo výstavby a regionálneho rozvoja SR.

Schéma výrezov riešeného územia

LEGENDA

STAV	NÁVRH	VÝHĽAD	POPIS
			Hranica katastrálneho územia (hranica bežného územia)
			Hranica zastavaného územia obce (k 1.1. 1992)
			Hranica stabilizovaného zastavaného územia obce
			Hranica Národného parku Slovenský Raj
			Hranica ochranného pásma Národného parku Slovenský Raj
			Hranica územia sústavy NATURA 2000
			Hranica MPR Hranovnická Dubina
			Hranica PP Hranovnické pleso
			Hranica parciel
			Ochranné pásma verejnej a zariadení technickej infraštruktúry
			Ochranné pásmo elektrického vedenia VVN 400kV
			Objekty a plochy bývania v rodinných domoch
			Objekty a plochy doplňujúcich funkcií bývania (ambulancie, dielne, sauny, ...)
			Objekty a plochy bývania v malopodlažných bytových domoch
			Objekty a plochy verejnej (sociálnej) občianskej vybavenosti
			Objekty a plochy komerčnej občianskej vybavenosti
			Objekty a plochy športu a rekreácie
			Objekty a plochy individuálnej chatovej rekreácie
			Objekty a plochy výroby a skladovania
			Objekty a plochy poľnohospodárskej výroby
			Objekty a plochy technického vybavenia územia
			Plochy rekreácie - uvažujúcich zámerov v krajine
			Plochy lesných porastov
			Plochy lás a jaskýň
			Plochy ornej zeme
			Plochy trvalých a výpěstných porastov
			Plochy sídelnej zelene parkovo upravenej zelene
			Plochy vyhradenej zelene (cintorín)
			Plochy zelene ochranných zámed a predzahrádok
			Zariadenie hygienicko-sociálnej vybavenosti (záhradnícke kolónie)
			Zachytný kanál dažďových vôd
			Vodné toky a plochy
			Línia protipovodňovej ochrany
			Cestné komunikácie
			Cestné komunikácie určené na zrušenie
			Cestná komunikácia, územná rezerva pre preložku I/67
			Peše chodníky, pieszahrady a cyclické chodníky
			Os navrhovanej komunikácie, vrátane dotknutého územia, s ochranou verejnosti trasy v prechodnej dopravnej
			Cyklistická trasa
			Lyžiarske vleky
			Elektrické vedenie VVN 400kV
▲NKP 2			Kaštieľ Kolárovcov - Hranovnica kultúrna pamiatka a objekty kultúrnej hodnoty v zámku
▲NKP 2			Mohyla/Kopanica/Jaskyňa - Hranovnica kultúrna pamiatka a objekty kultúrnej hodnoty v zámku
▲NP 1			Evanjelický kostol - evanjelické a cirkevno-historické pamiatky - historické pamiatky

OBČIANSKO-VYBAVENOSTNÉ A SPRÁVNE FUNKCIE:

1. Katolícky kostol
2. Fara
3. Materská škola
4. Evanjelický a cirkevný zbor
5. Bývalá evanjelická škola
6. Bývalá fara evanjelická
7. Zdravotné stredisko
9. Dom smútku
10. Chatrný dom
12. Základná škola
13. Obecný úrad - knižnica - kultúrny dom
14. Nákupné stredisko - pohostinstvo
15. Nákupné stredisko - reštauracia
17. Nákupné stredisko - potraviny
18. Poštová
22. Zariadenie verejného stravovania
24. Zariadenie verejného stravovania a nadstavba: bytov
26. Požiarna zbrojnica
28. Rodinný dom (bývanie hrnčiarov)
29. Špeciálna základná škola
31. Škola v prírode Andreja Sládkoviča, OV a rekreácia
32. Komunitné centrum
33. Hygienická vybavenosť záhradníckych kolónií

VÝROBNÉ A SKLADOVACIE FUNKCIE

37. Poľnohospodárske družstvo
41. Lom Dubina
51. Lesný hospodársky objekt

ŠPORTOVO-REKREAČNÉ FUNKCIE

53. Futbalové ihrisko
55. Lyžiarsky svah
56. Rekreačno-produkčné záhrady (Záhradnícke kolónie I., II., III., IV., V.)
57. Firemný rekreačný objekt

Objednávateľ:
OBEC HRANOVNICA
Obecný úrad, Sládkovičova 398, 059 16 Hranovnica

Obstarávateľ:
Ing. Emília Hudzíková

Zhotoviteľ:
Ing.arch. Mária Kollárová - architekt
Traktorova 590, 058 01 Poprad
Autorizovaný architekt SKA, reg. číslo : 0751 AA

Spracovateľský kolektív:

Urbanizmus:	Ing.arch. Mária Kollárová
	Ing.arch. Peter Valášović
	Ing.arch. Martin Pavlík
Krajinná ekológia:	RNDr. Anna Leskovjanská
	Ing. Tomáš Draži
Doprava:	Ing. Juraj Marton
Vodné hospodárstvo:	Ing. Štefan Mezovský
Pyrotechnika a kataster:	p. Jozef Malatin
Energetika a telekomunikácie:	Ing. Jozef Červa

Mierka: 1 : 2 880

Dátum : August 2007

Výkres č.: 3