ÚZEMNÝ PLÁN OBCE HRANOVNICA - NÁVRH

4

NÁVRH DOPRAVNÉHO VYBAVENIA RIEŠENÉHO ÚZEMIA, M 1:2 880

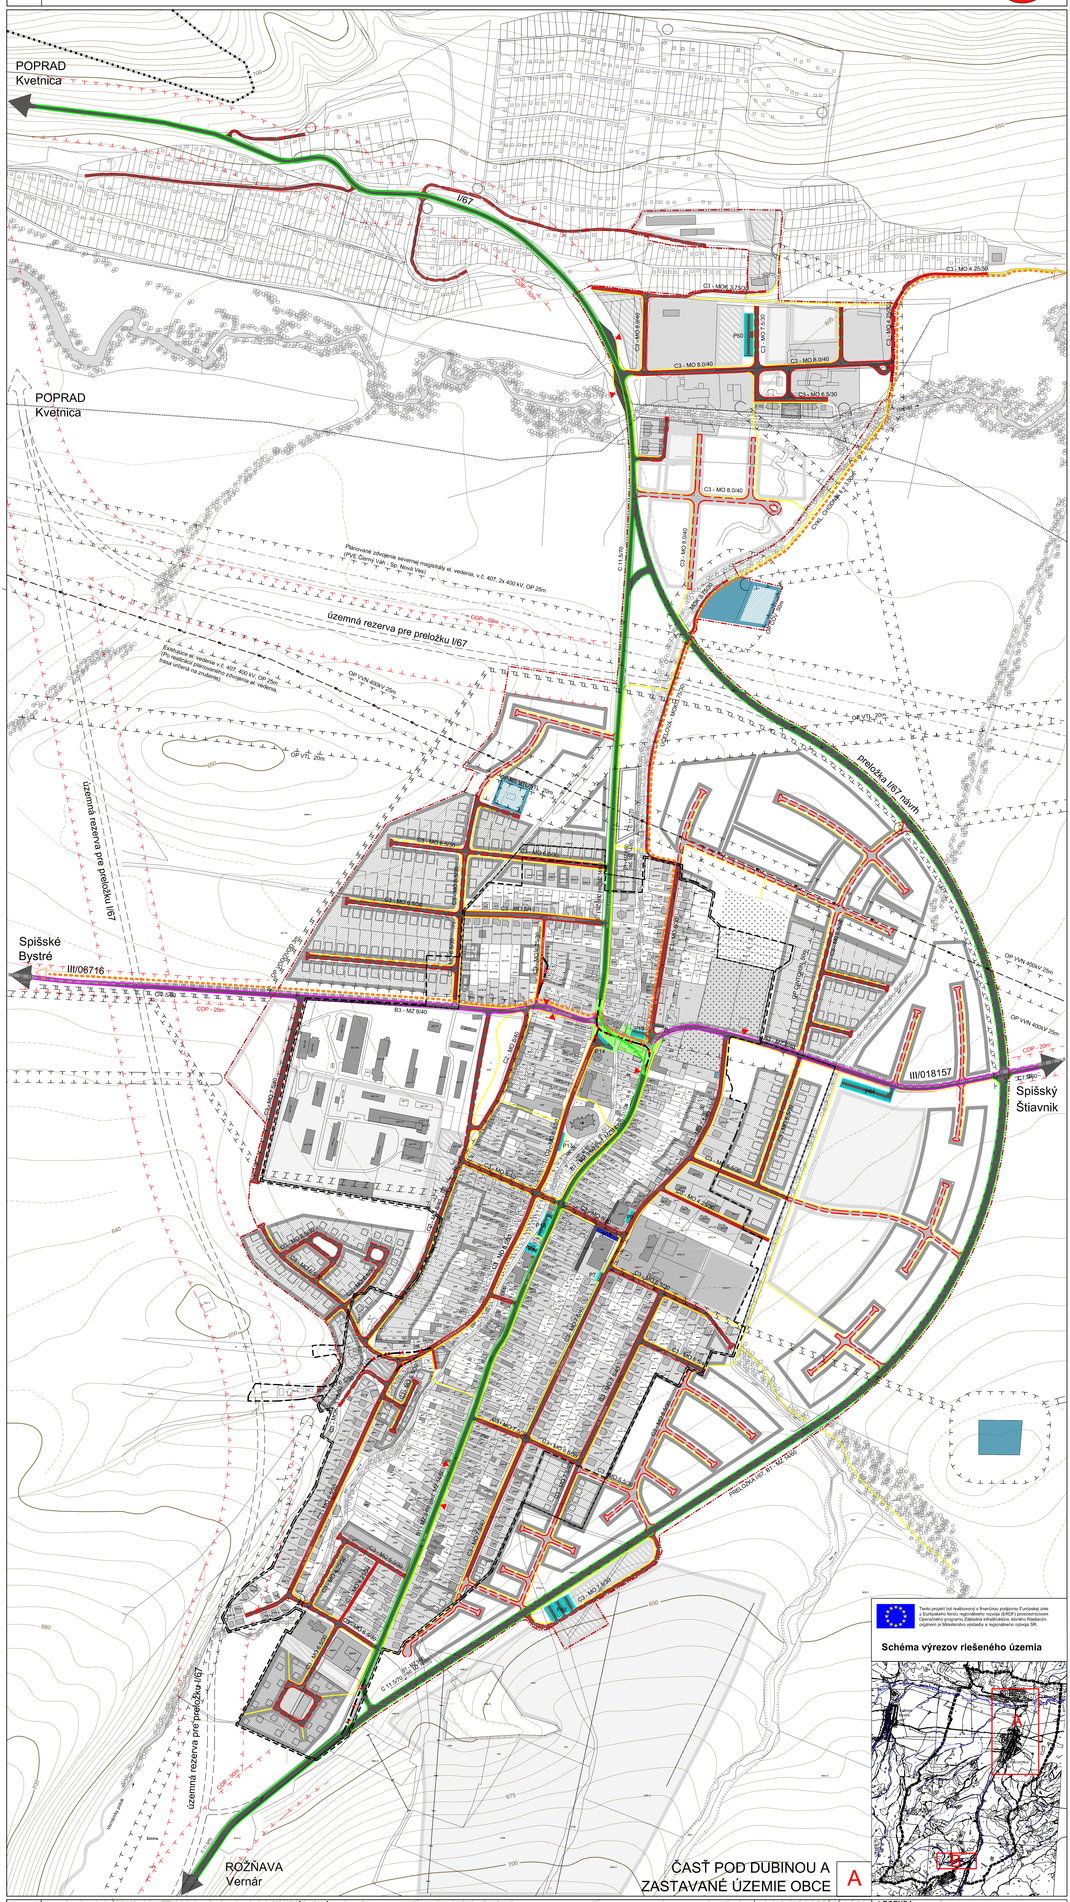
POPRAD
Kvetnica
I/67
POPRAD
Kvetnica
C3 - MO 4.25/30
C3 - MO 8.0/40
C3 - MO 6.5/30
C3 - MO 8.0/40
C3 - MO 8.0/40
C1 - MO 5.0/40
C1 - MO 5.0/40
C1 - MO 5